ŽLUTICE 7900 kW

NÁVRH PLNĚNÍ ŠTĚPKY DO KOTLŮ K1,K2,K3.

Měřítko

1:50

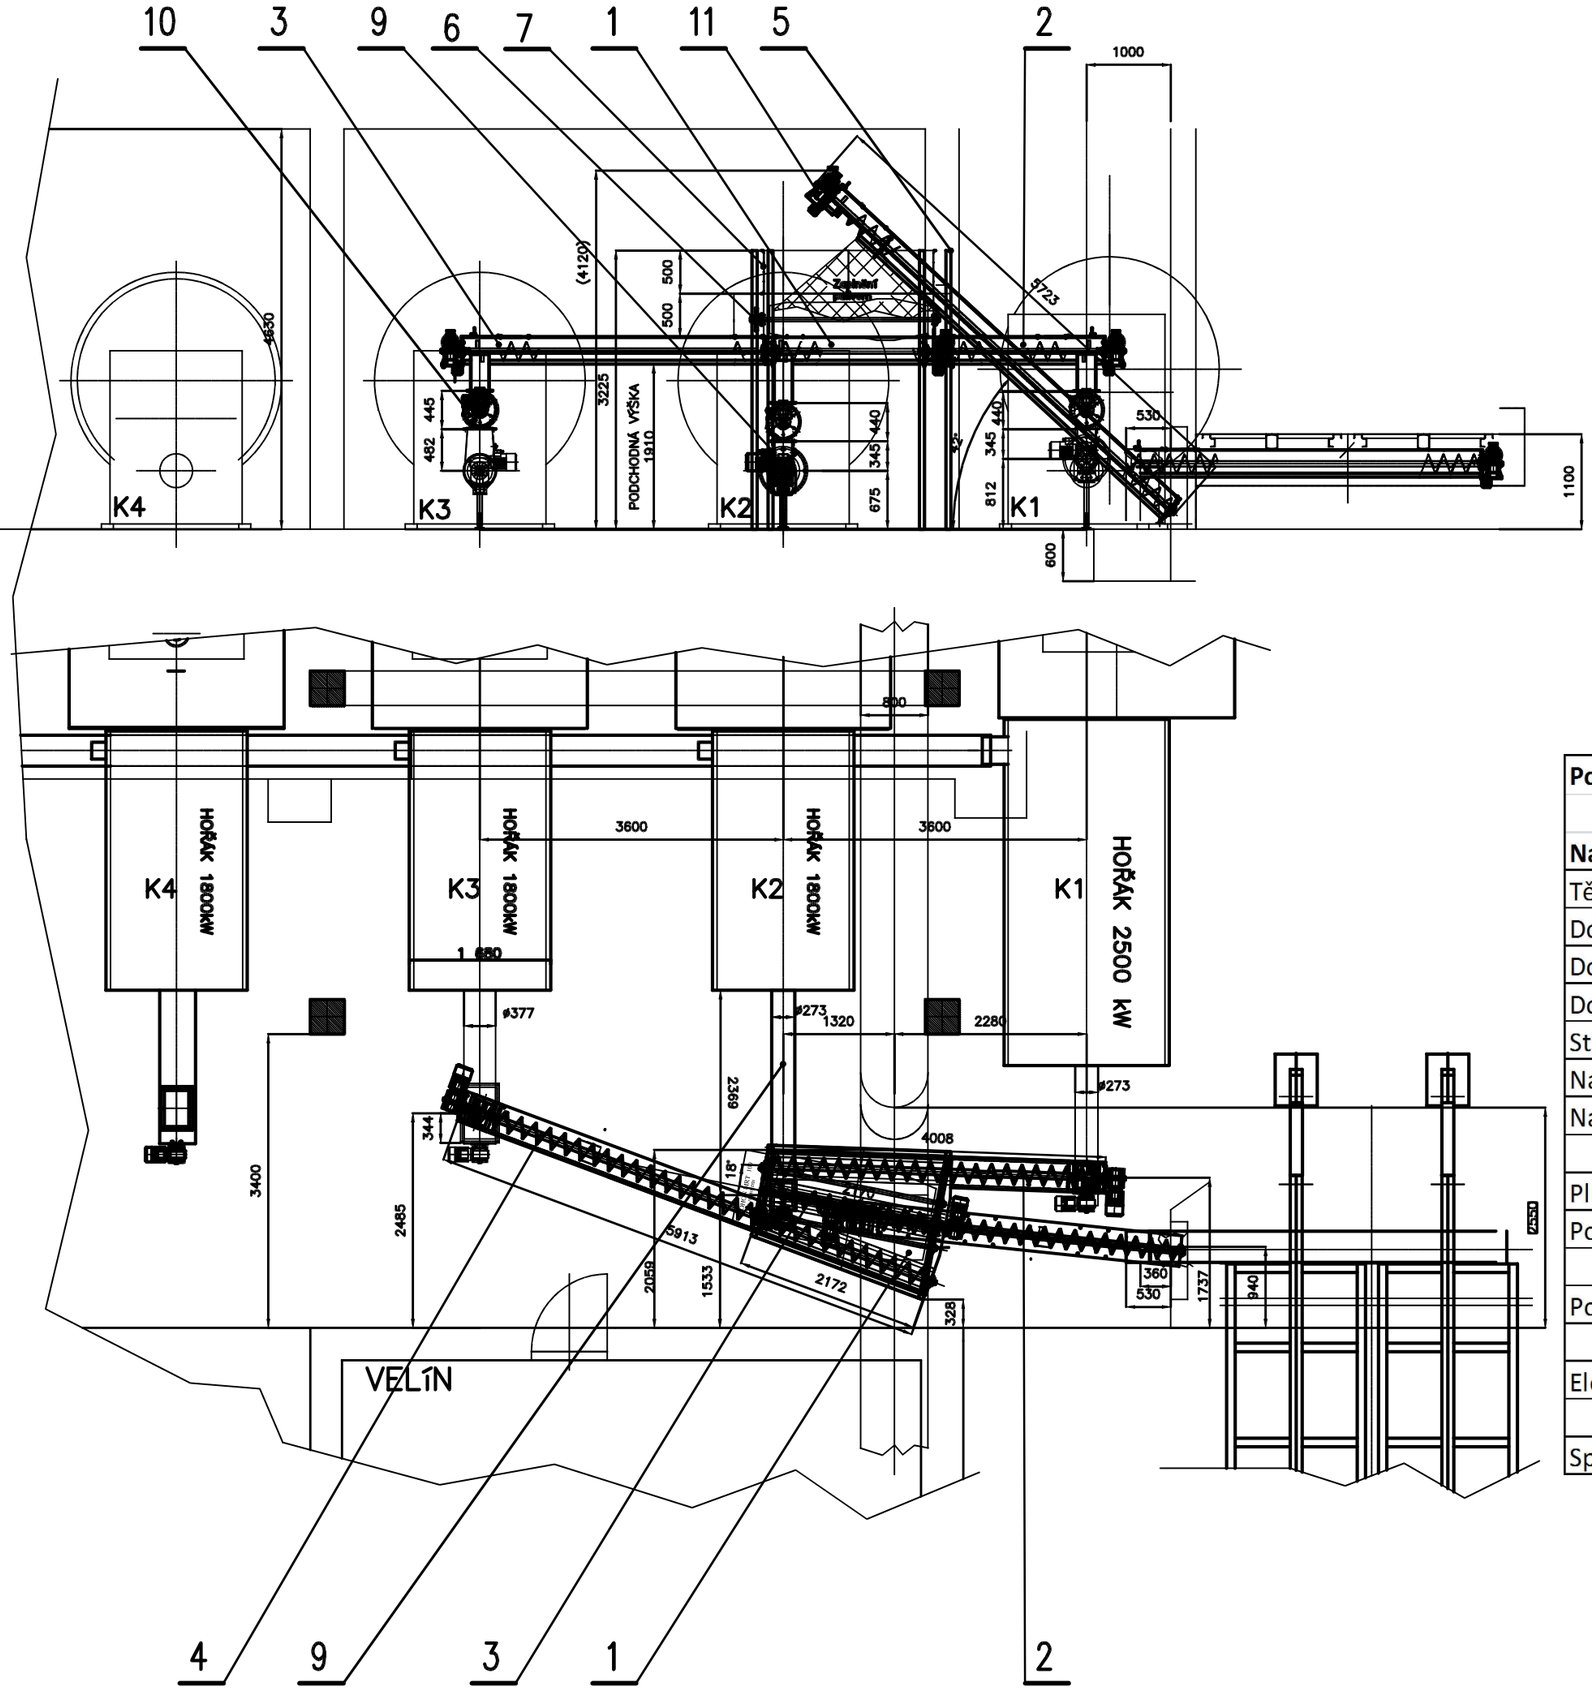

Položka	Pozice	Počet kusů
Násypka úplná		
Těleso násypky	1	1
Dopravník K1 s pohonem	2	1
Dopravník K2 s pohonem	3	1
Dopravník K3 s pohonem	4	1
Stojan násypky	5	1
Nástavec s rot.čechračem	6	1
Nástavec horní	7	1
Plnící dopravník K2	9	1
Podavač rotační (pro K3)	10	1
Pohon dopravníku propojovacího (zrychlení o 30 %)	11	1
Elektroinstalace		
Spojovací materiál		